

## VERORDNUNG

des Gemeinderates der Gemeinde Steindorf am Ossiacher See vom 04.07.2024,  
Zahl: 640-0/2/2024, mit welcher Maßnahmen zur Regelung und Sicherung des Verkehrs für  
Teilbereiche des Gemeindegebietes Steindorf am Ossiacher See verfügt werden.

Gemäß §§ 14 und 15 der Kärntner Allgemeinen Gemeindeordnung – K-AGO, LGBl. Nr.  
66/1998, zuletzt in der Fassung des Gesetzes LGBl. Nr. 78/2023, in Verbindung mit den §§  
24, 43, 44, 51, 52 Abs. a) Zif. 13b., und 94d lit. Zif. 4.a) der Straßenverkehrsordnung 1960 –  
StVO, BGBl.Nr. 159/1960, zuletzt in der Fassung des Gesetzes BGBl.Nr. I Nr. 52/2024, wird  
verordnet:

### § 1

#### Halte- & Parkverbot

Das Parken ist auf dem öffentlichen Gut – „Golfweg“ westlich des Grundstückes der Ge-  
meinde Steindorf Nr. 905/2, 72337 und wie am Lageplan in der Anlage 1 zu dieser Verord-  
nung farblich (gelb) dargestellt verboten. Die Anlagen 1-2 bilden einen integrierenden Be-  
standteil dieser Verordnung.

### § 2

#### Kennzeichnung

Der Bereich des Halte- und Parkverbots ist durch die Anbringung des Vorschriftszeichens  
gemäß § 52 lit. a Z13b. StVO 1960 („Halten und Parken Verboten“) im Sinne der grafischen  
Darstellung (Anlage 2 dieser Verordnung) und in Verbindung mit den Zusatztafeln „Anfang“,  
„Ende“ (Anlage 2 dieser Verordnung) kundzumachen.

### § 3

#### Strafbestimmungen

Übertretungen dieser Verordnung werden im Sinne der Strafbestimmungen des § 99 der  
StVO 1960, in der derzeit geltenden Fassung, geahndet.

## § 4 Inkrafttreten

- 1) Diese Verordnung tritt mit der Aufstellung des entsprechenden Straßenverkehrszeichen nach § 2 dieser Verordnung in Kraft.
- 2) Weiters wird die Verordnung durch Anschlag an der Amtstafel öffentlich kundgemacht.

Der Bürgermeister:  
Georg Kavalár



Anlage 1: Übersichtsplan 1:500

Anlage 2: Grafische Darstellung Vorschriftszeichen

### Ergeht an:

1. Bezirkshauptmannschaft Feldkirchen
2. Polizeiinspektion Bodensdorf
3. Amtstafel
4. Bauhof



[bhfe.verkehr@ktn.gv.at](mailto:bhfe.verkehr@ktn.gv.at)

[pi-k-bodensdorf@polizei.gv.at](mailto:pi-k-bodensdorf@polizei.gv.at)



Erstellt am: 01.07.2024 von:

Maßstab: 1:500

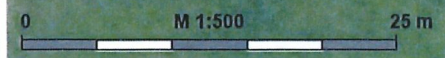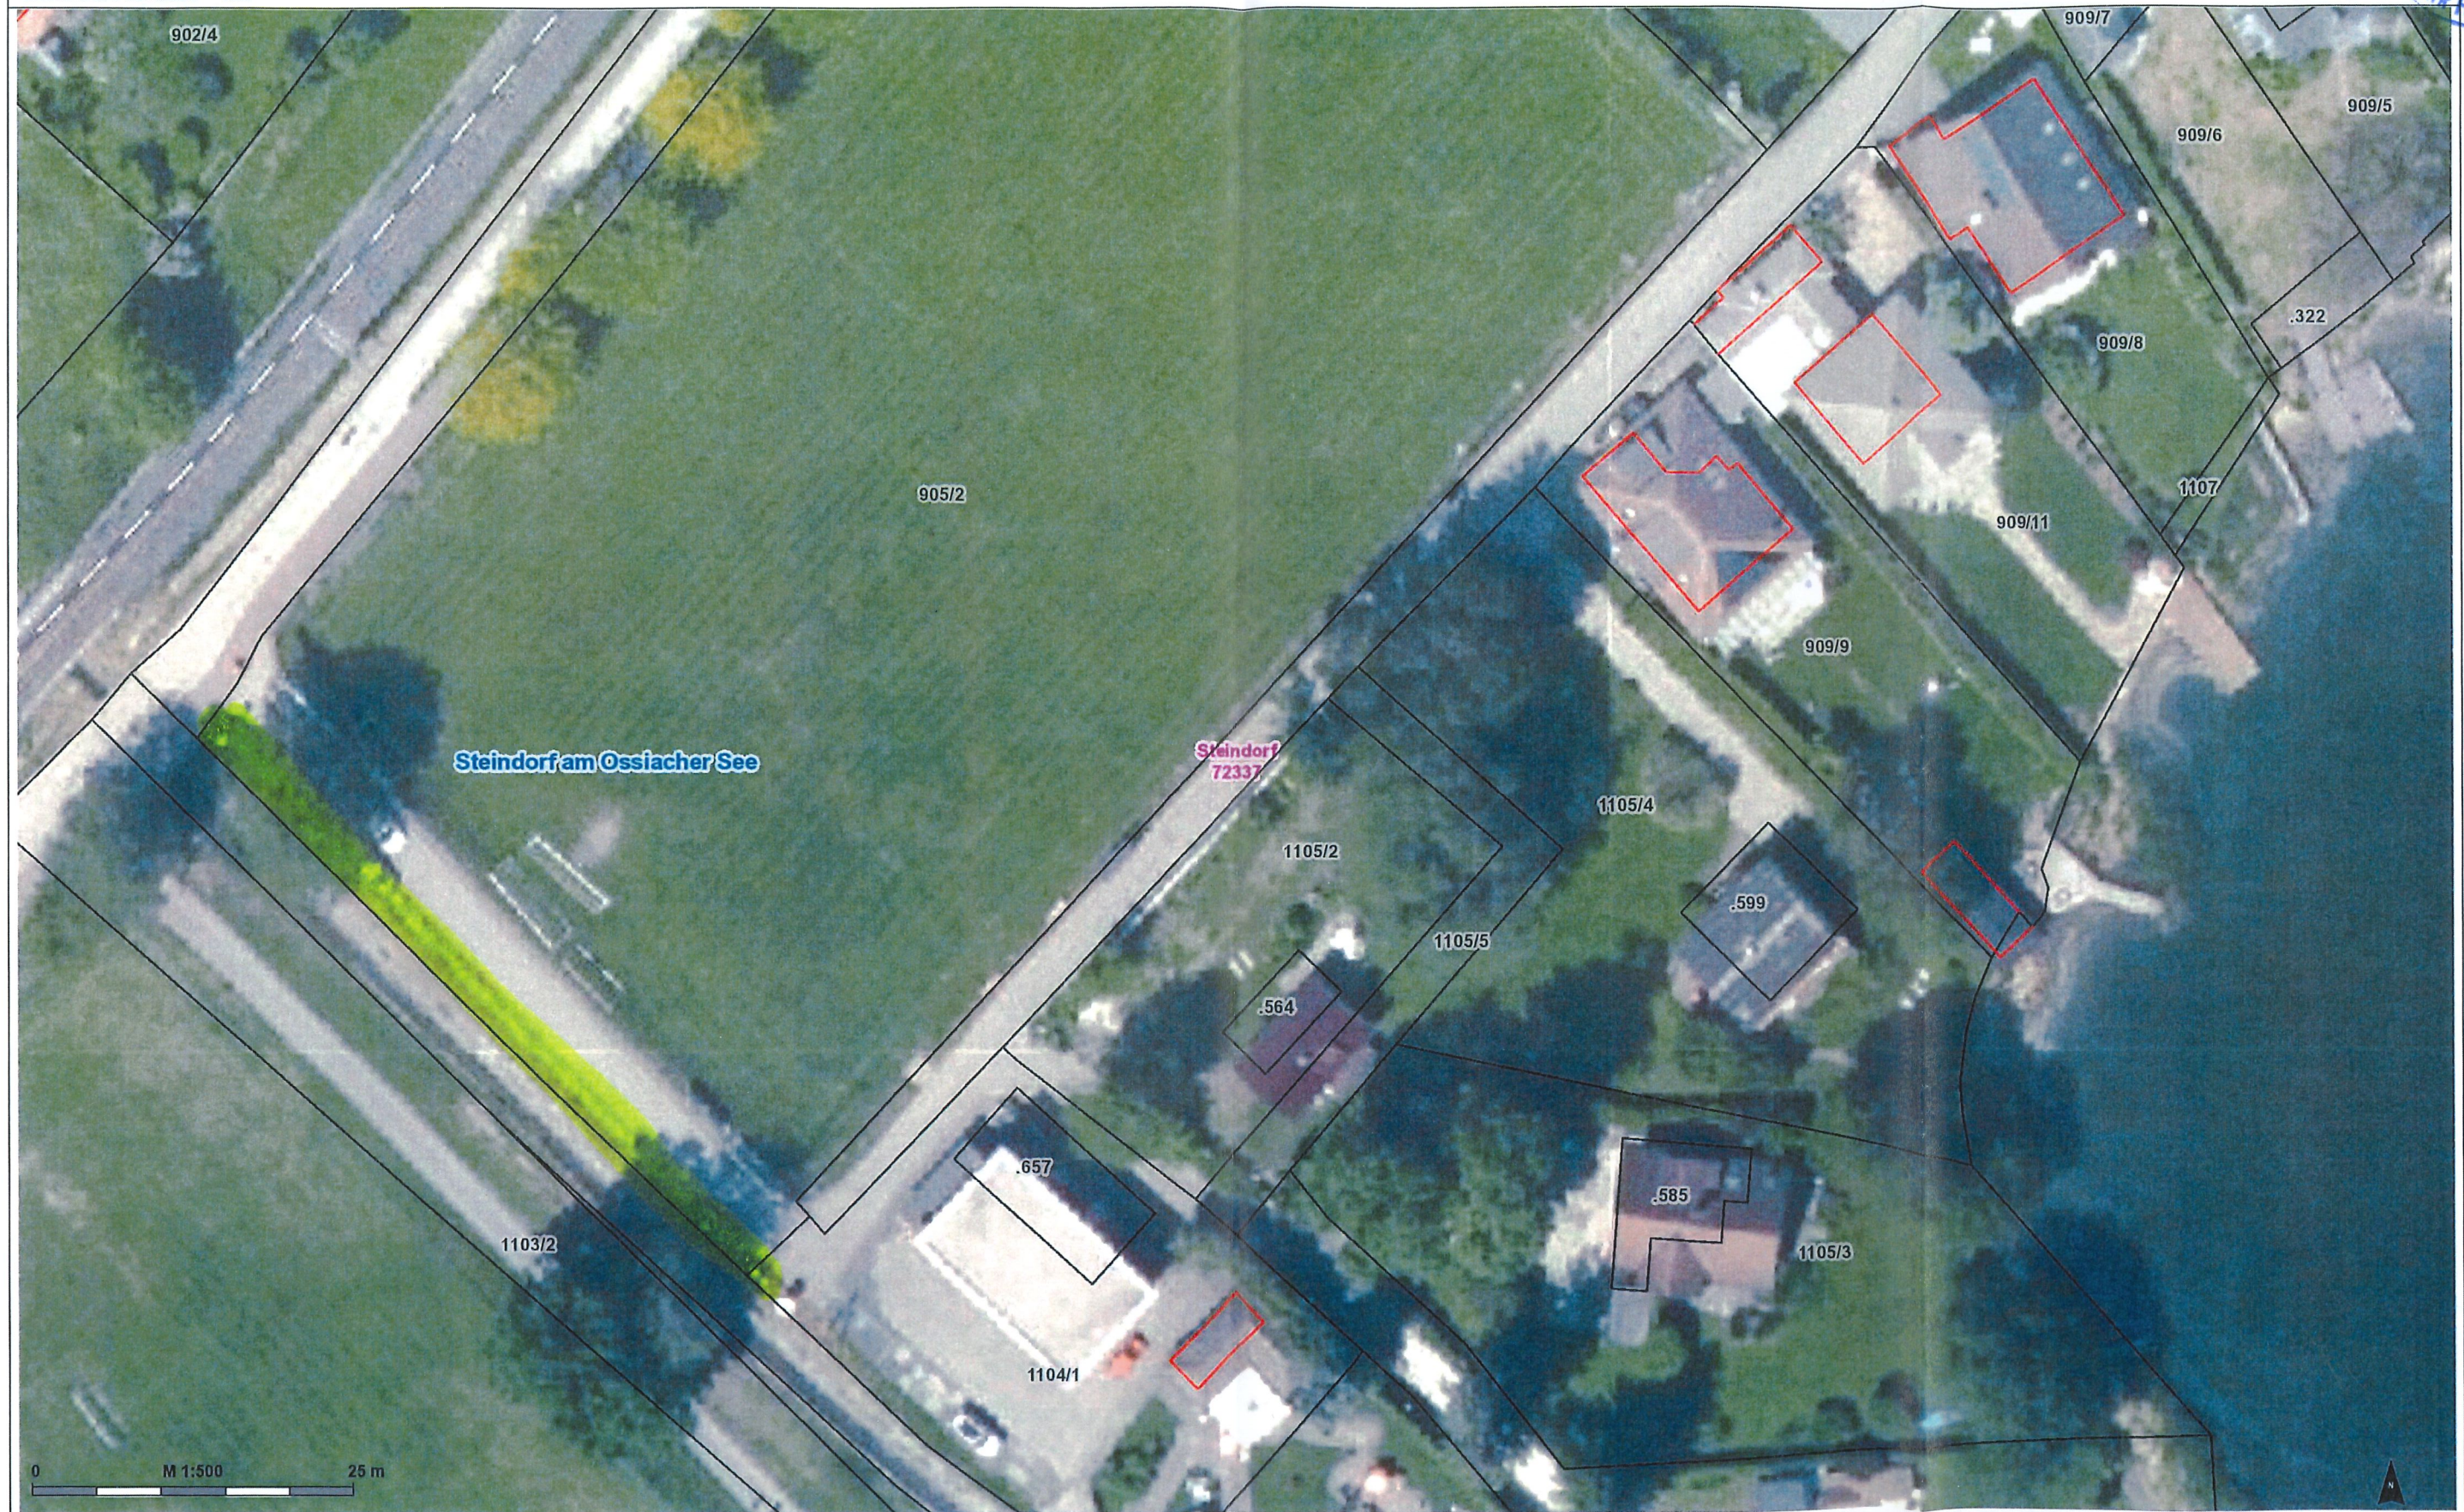

## Anlage 2



Vorschriftszeichens gemäß § 52 lit. a Z13b. STVO 1960  
(„HALTEN UND PARKEN VERBOTEN“)  
Größe 480 mm



Zusatztafel gemäß §54 STVO 1960

**Anfang**

**Ende**